




# STENA - TYP 7

## izolácia stien - PUR / PIR / IPN sendvičové panely (horizontálne kladené)

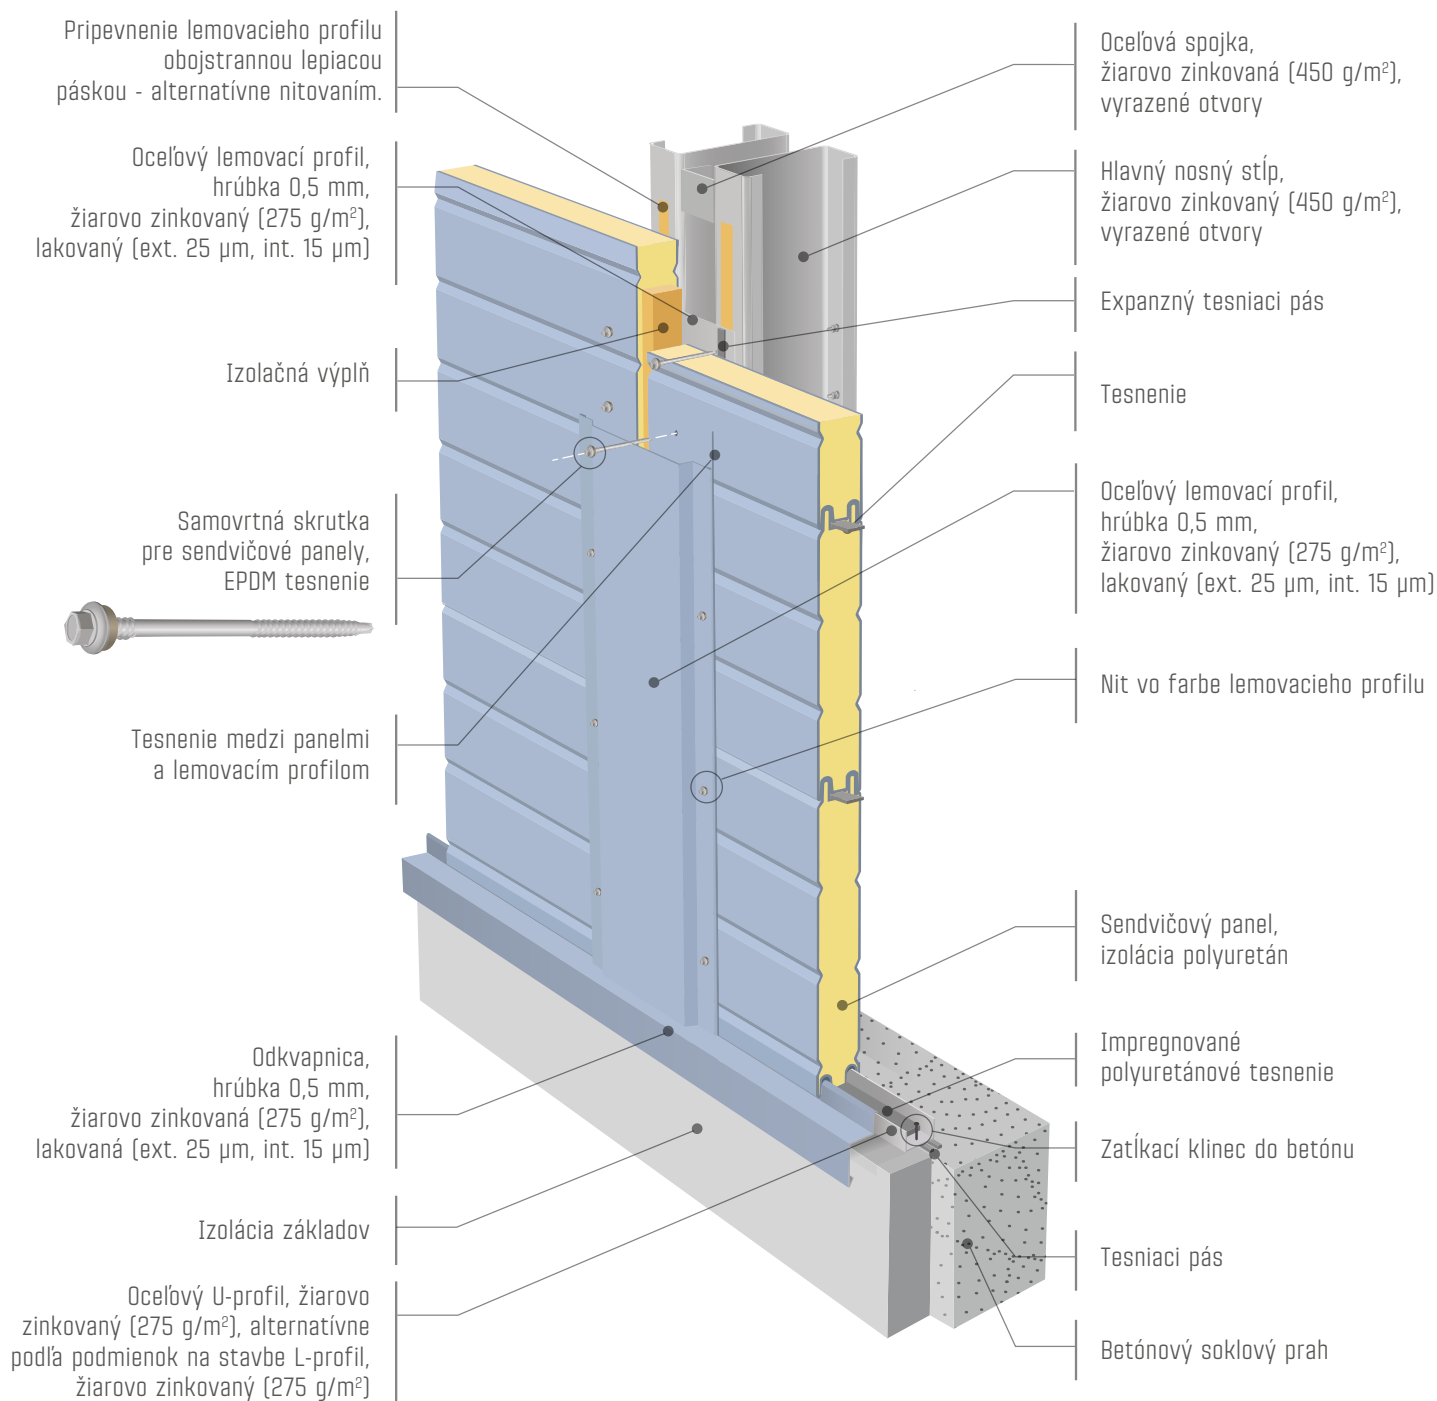

ORIENTAČNÁ TABUĽKA HODNÔT PRE PANELY - VÝPLŇ PUR / PIR / IPN

HRÚBK IZOLÁCIE (mm)	SÚČINITEL PŘESTUPU TEPLA U (W/Km <sup>2</sup> )	POŽADOVANÉ HODNOTY U <sub>n</sub> PODĽA VNÚTORNEJ NÁVRHOVEJ TEPLoty		
		14°C (U <sub>n</sub> = 0,32)	16°C (U <sub>n</sub> = 0,27)	18°-22°C (U <sub>n</sub> = 0,20)
100	U = 0,22	vyhovuje	vyhovuje	-
120	U = 0,19	vyhovuje	vyhovuje	vyhovuje
150	U = 0,15	vyhovuje	vyhovuje	vyhovuje
200	U = 0,11	vyhovuje	vyhovuje	vyhovuje

Pozn.: Výplň - IPN λ = 0,024 W/mK, ρ = 37 kg/m<sup>3</sup>.

# LLENTAB

WWW.LLENTAB.SK

## CZ0946 SERBUS KOBERCE

VEĽKOSŤ HALY	660 m <sup>2</sup>
KATEGÓRIA	Skladová hala
IZOLÁCIA	Áno
SKLON STRECHY	7°
VÝŠKA	6.8 m
DĹŽKA	33.0 m
ŠÍRKA	20.0 m
KRAJINA	Česká republika
MESTO	Nehvizdy