




STRECHA - TYP 5

izolácia strechy - skladané opláštenie

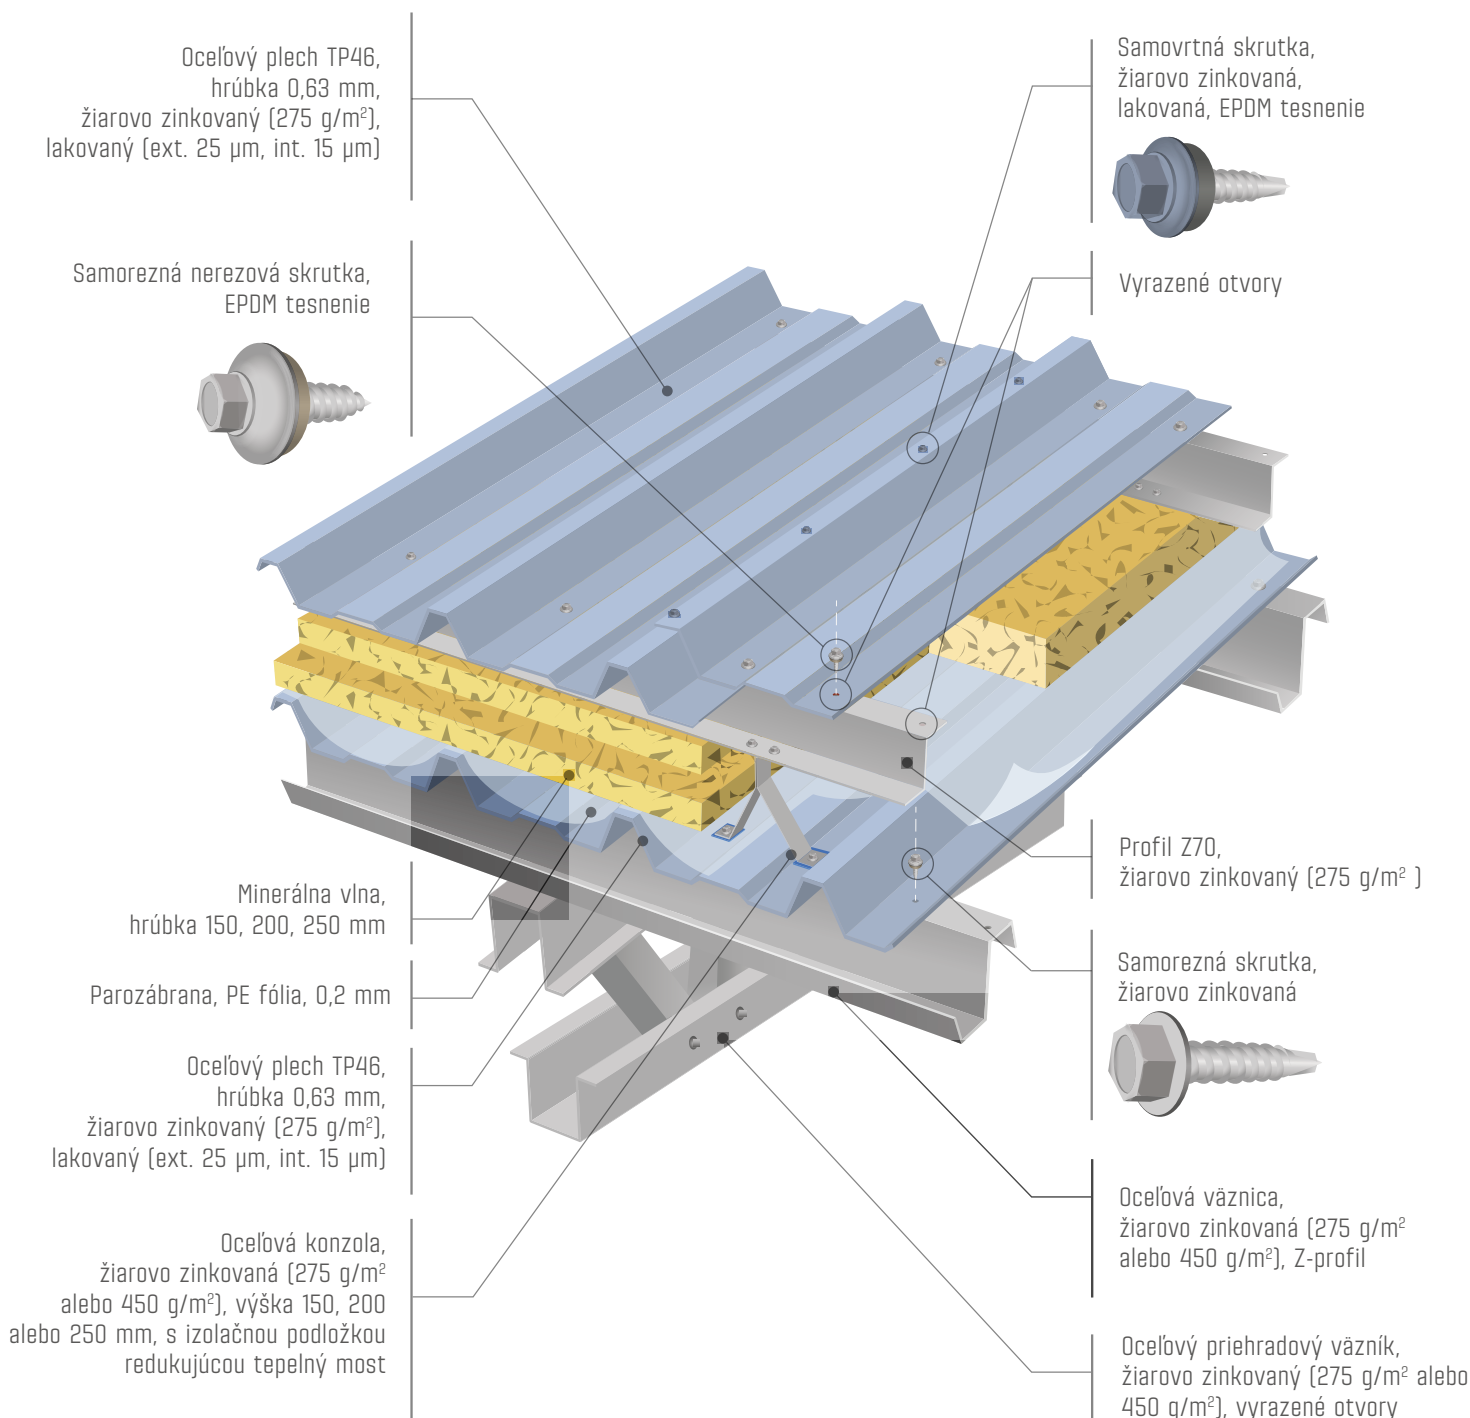

HRÚBKA IZOLÁCIE (mm)	SÚČINITEL PRESTUPU TEPLA U (W/Km ²)	POŽADOVANÉ HODNOTY U _n PODĽA VNÚTORNEJ NÁVRHOVEJ TEPLoty		
		14°C (U _n = 0,26)	16°C (U _n = 0,21)	18°-22°C (U _n = 0,16)
150	U = 0,26	vyhovuje	-	-
200	U = 0,20	vyhovuje	vyhovuje	-
250	U = 0,16	vyhovuje	vyhovuje	vyhovuje

Pozn.: Pri výpočte súčiniteľa prestupu tepla boli zohľadnené systémové tepelné mosty.
Výplň - minerálna vlna $\lambda = 0,039$ W/mK, $\rho = 50-90$ kg/m³.

LLENTAB

WWW.LLENTAB.SK

SK0120 JL ARÉNA

VEĽKOSŤ HALY	1 800 m ²
KATEGÓRIA	Športová hala
IZOLÁCIA	Áno
SKLON STRECHY	14°
VÝŠKA	3.1 m
DĽŽKA	60.0 m
ŠÍRKA	30.0 m
KRAJINA	Slovensko
MESTO	Liptovský Mikuláš