


STENOVÉ NOSNÍKY

Stenové nosníky sú sekundárnou nosnou konštrukciou steny haly kotvené na stĺpy. Sú to horizontálne nosníky, ktoré prenášajú vodorovné zaťaženie od vetra zo stenového opláštenia tvoreného panelmi alebo plechmi. Stenové nosníky sú obvykle navrhnuté ako spojité nosníky. Zaťaženie vlastnej tiaže opláštenia je prenášané do základového alebo soklového prahu. Stenové nosníky sú najčastejšie z profilov tvaru Z alebo C.

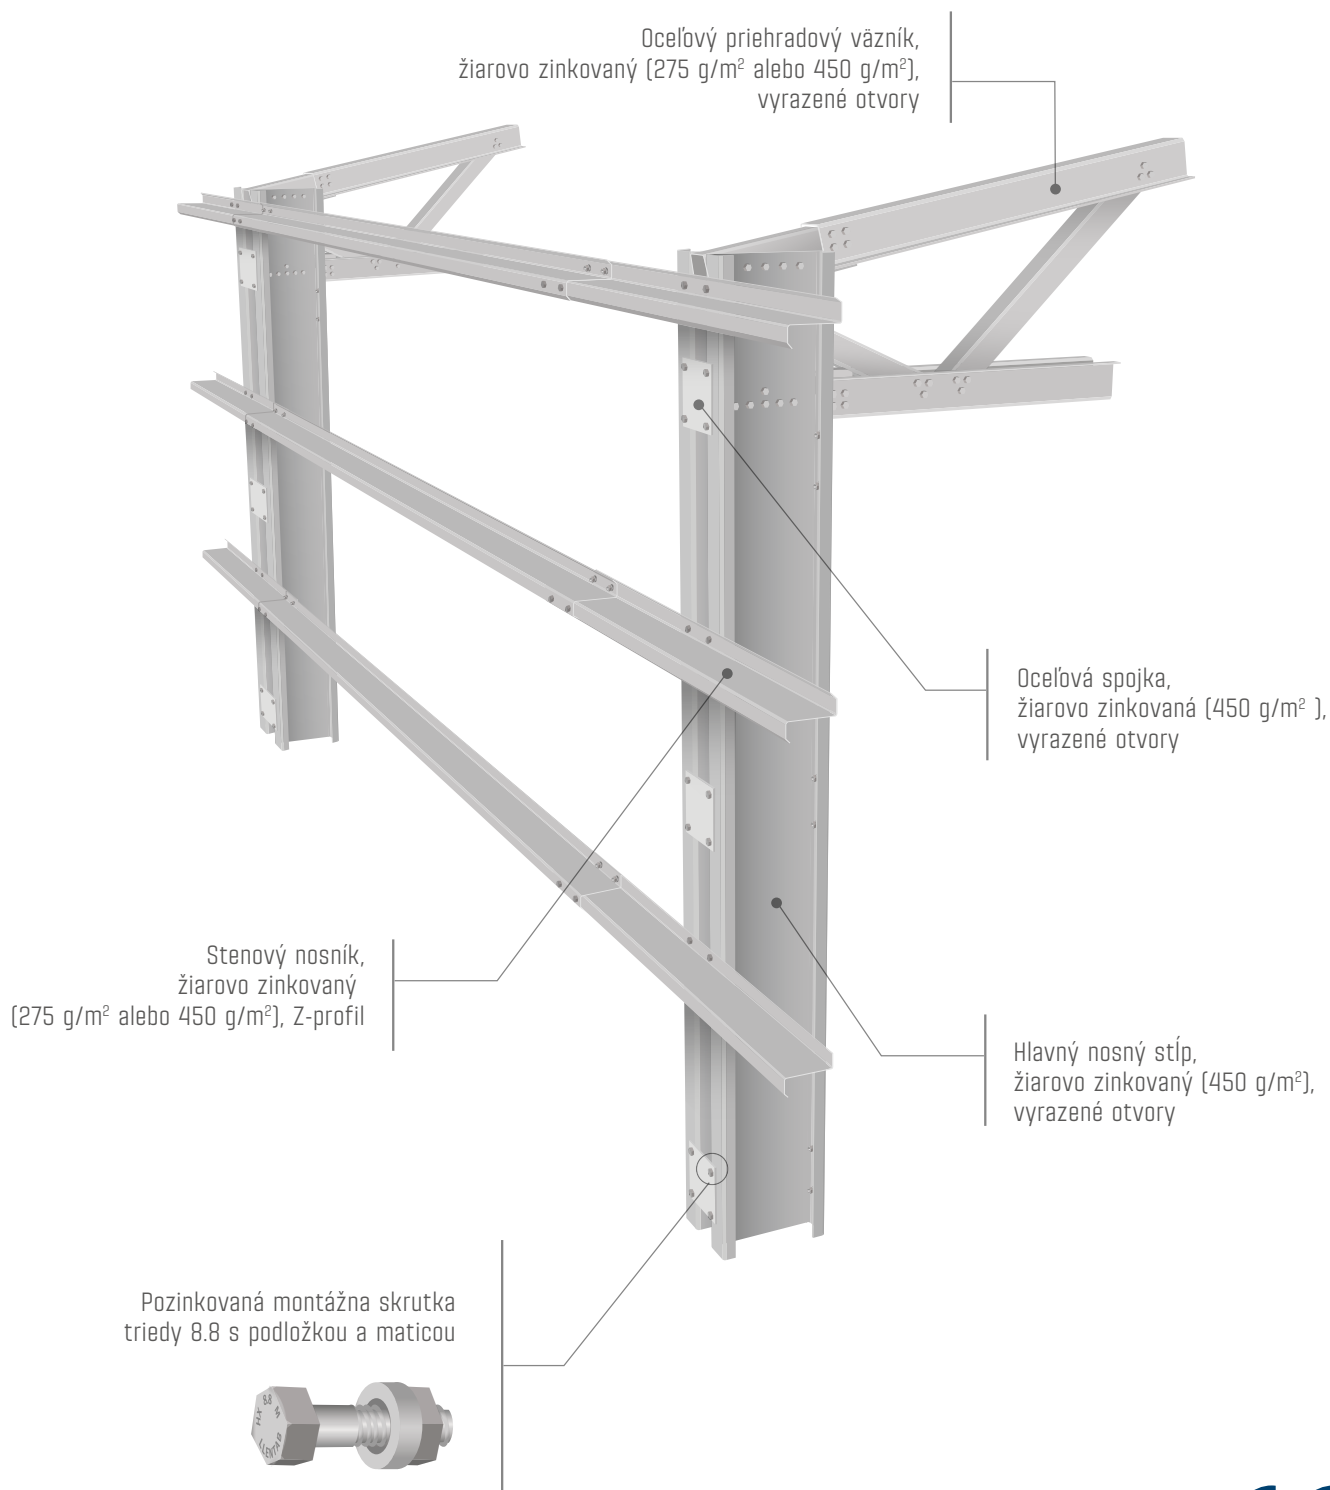

LLENTAB

WWW.LLENTAB.SK

SK0259 BKP SKLAD

| | |
|---------------|----------------------|
| VEĽKOSŤ HALY | 2139 m ² |
| KATEGÓRIA | Skladová hala |
| IZOLÁCIA | Nie |
| SKLON STRECHY | 7° |
| VÝŠKA | 7.0 m |
| DĹŽKA | 63.1 m |
| ŠÍRKA | 33.9 m |
| KRAJINA | Slovenská republika |
| MESTO | Nové Mesto nad Váhom |