


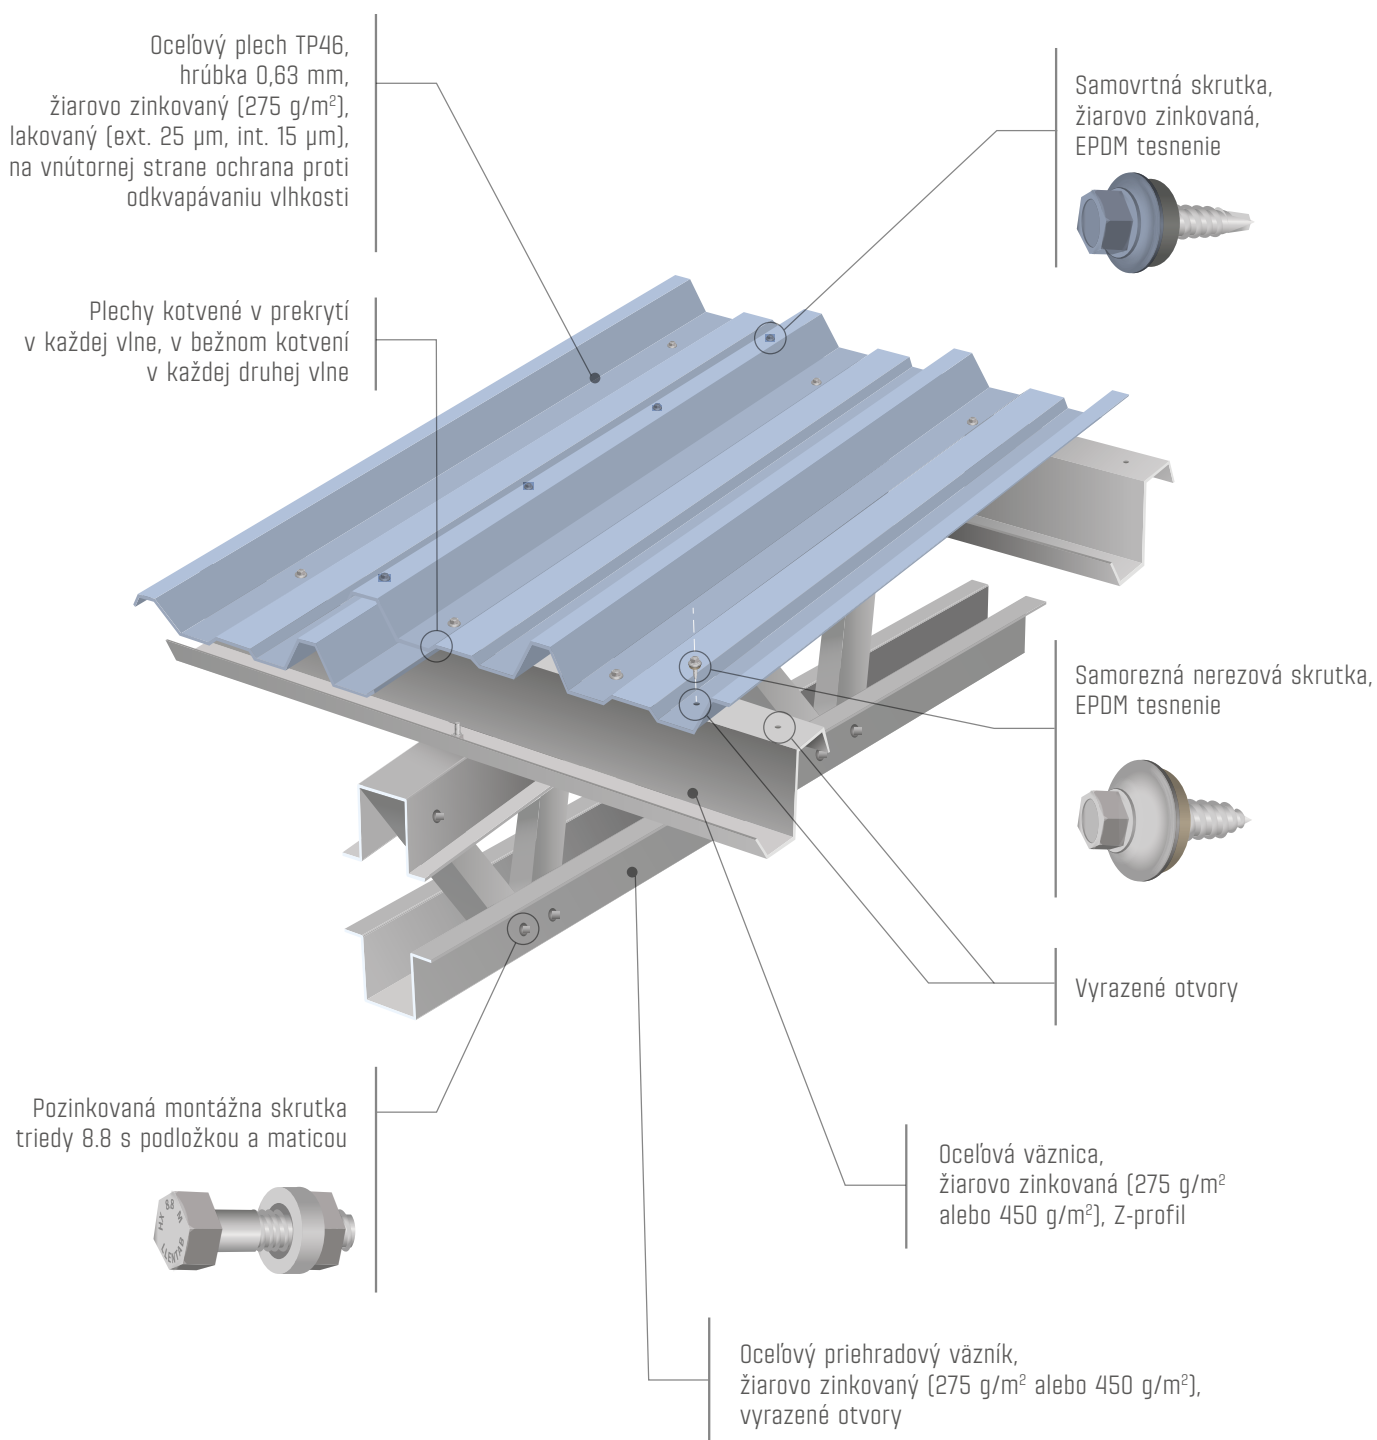

STRECHA - TYP 0 neizolovaná

LLENTAB

WWW.LLENTAB.SK



LENTAB

WWW.LENTAB.SK

CZ0728 BSS

VEĽKOSŤ HALY 5 881 m²
KATEGÓRIA Skladová hala
IZOLÁCIA Nie
SKLON STRECHY 4°

VÝŠKA 74 m
DÍŽKA 1474 m
ŠÍRKA 39,9 m
KRAJINA Česká republika
MESTO Sokolov